

ALIMENTATION / FOOD

- A68 - 6m² + angle / corner
- B78 - 6m² + angle / corner
- H78* – 18m²+ angle / corner
- I55 - 12m²
- I64 – 6,25m² + angle / corner
- I67 - 9m² + angle / corner

COMPLÉMENTS ALIMENTAIRES / DIETARY SUPPLEMENTS

- I18 – 6m² + angle / corner
- I19 - 9m² + angle / corner
- I28 – 9m²

COSMÉTIQUES & HYGIÈNE / COSMETICS & HYGIENE PRODUCTS

- I05 - 12m²

INGRÉDIENTS & MATIÈRES PREMIÈRES / INGREDIENTS & RAW MATERIALS

- F42 - 6m²
- I45 - 9m²

SERVICES ET ÉQUIPEMENT MAGASIN & MARQUES / SERVICES AND EQUIPMENT (STORE & BRANDS)

- B26 - 12m² + angle / corner


GRAND BAIN / THE BIG SPLASH

- A68 – A69 – A71 – A73
→ 6m² sans angle / no corner

VILLAGE DES PÉPITES / THE GEMS VILLAGE

- A76 – A78
→ 3m² + angle / corner
- A72bis – A78bis
→ 3m² sans angle / no corner

* Stands pouvant être redécoupés / Splittable stands

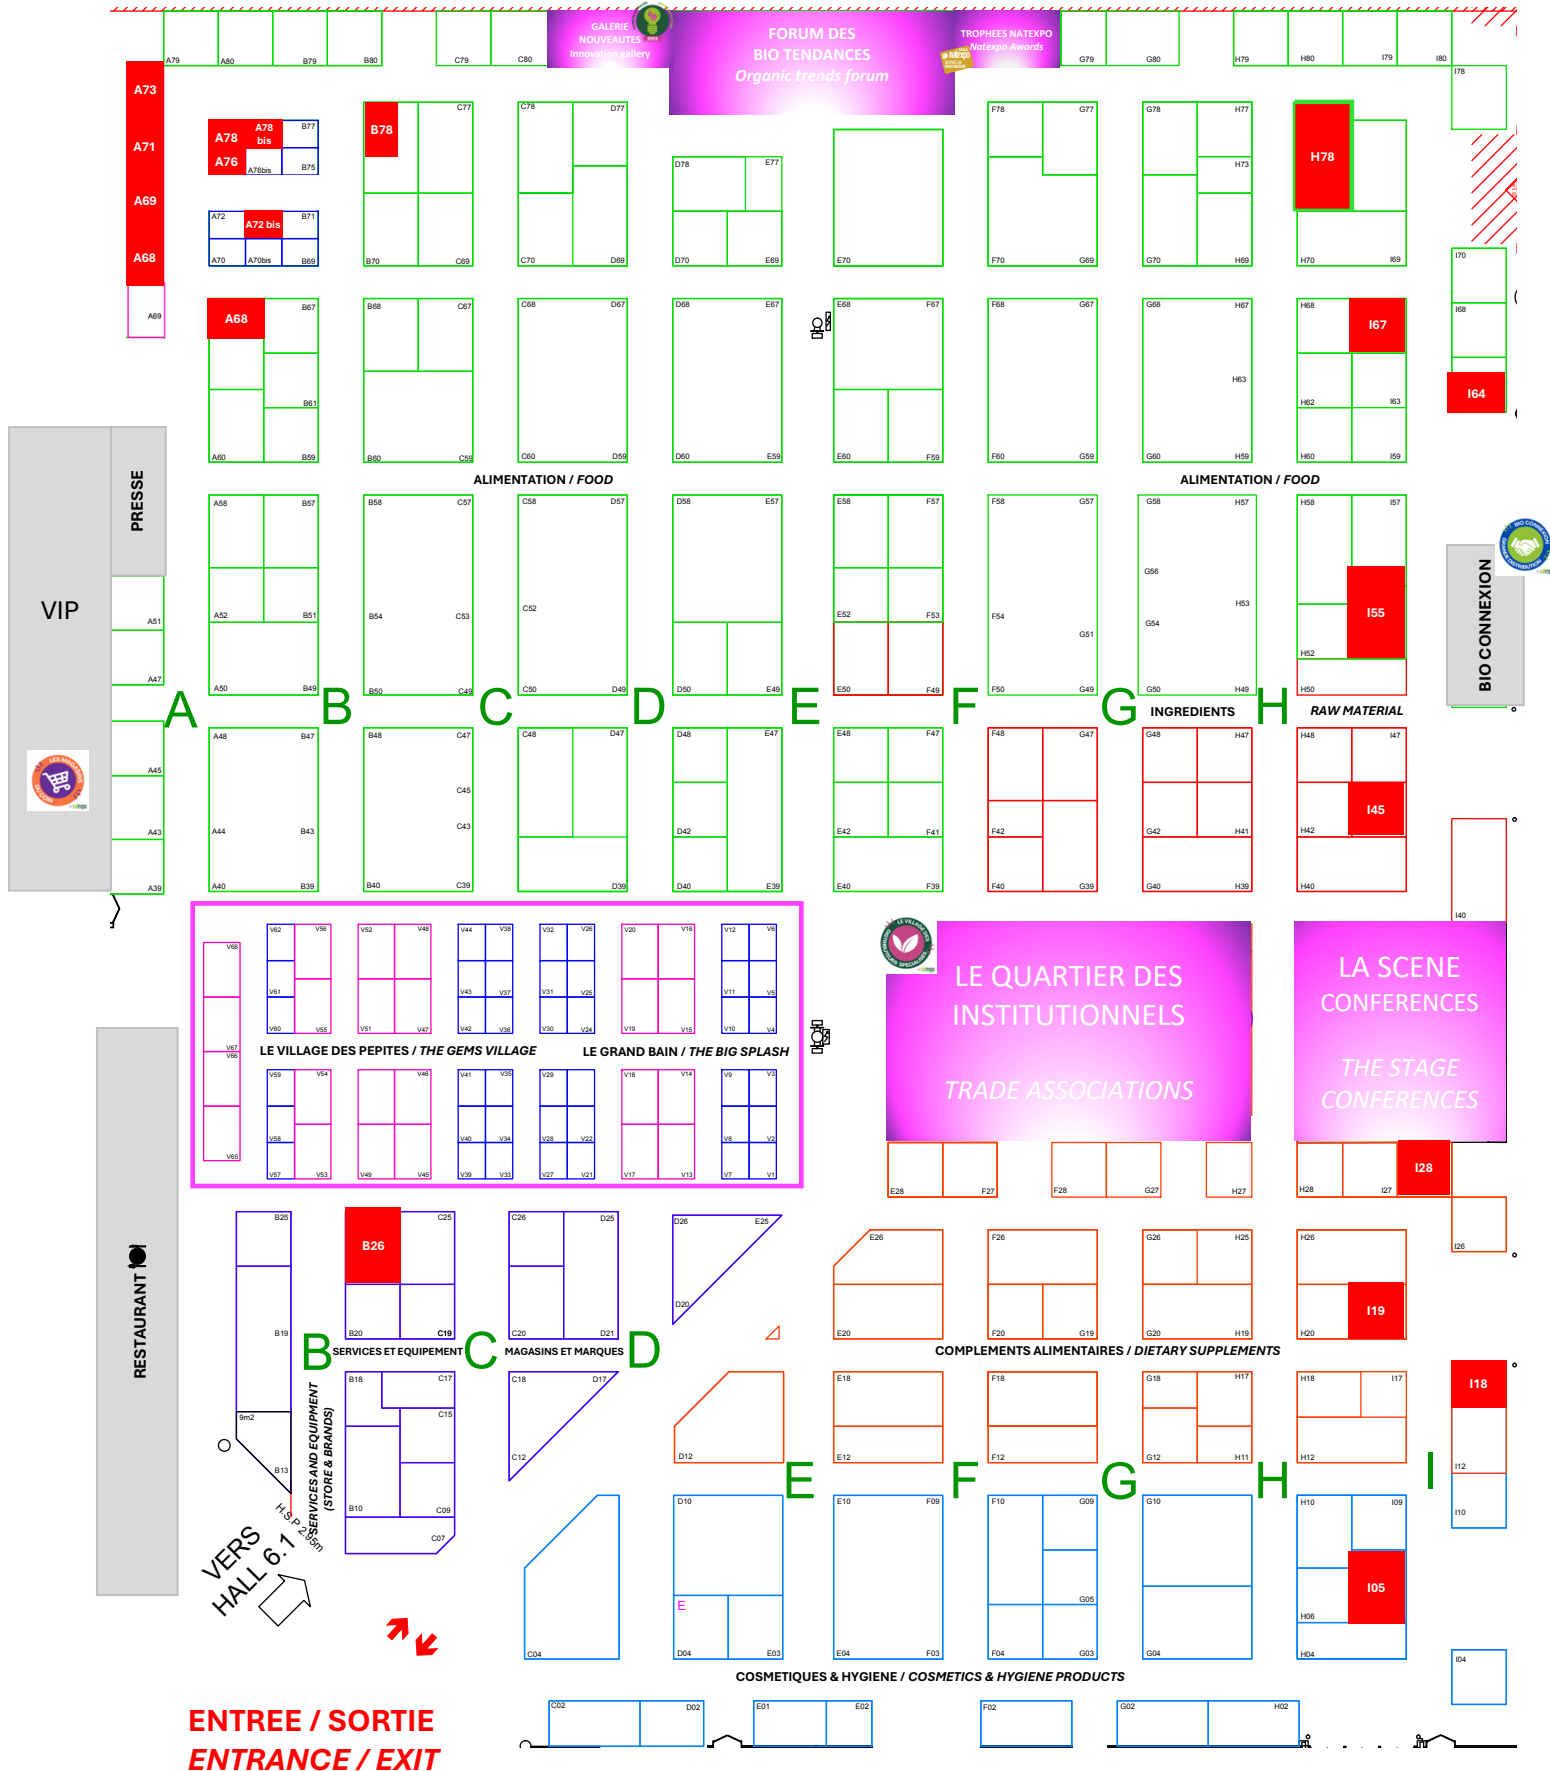

01.08.2024
Plan susceptible de modifications / General floorplan, subject to modifications